



 

- LEGENDA MAPY:
- GRANICA DZIAŁKI
 - NUMER DZIAŁKI
 - SIEĆ KANALIZACJI
 - SIEĆ WODOCIĄGOWA
 - SIEĆ GAZOWA
 - SIEĆ TELETECHNICZNA
 - SIEĆ ELEKTROENERGETYCZNA
- ELEMENTY PROJEKTOWANYCH DRÓG:
- NAWERZCHNIA CHODNIKA
 - Z KOSTKI BETONOWEJ
 - NAWERZCHNIA ŻĄDKI AUTOBUSOWEJ
 - Z BETONU CEMENTOWEGO
- OS. DRÓGI
- KRAWĘDŹ JEZNI
- KRAWĘDZNIK
- OBRZEŻE
- POBOCZE
- KANAL TECHNOLOGICZNY


Inwestor:		Zarząd Dróg Wojewódzkich w Katowicach 40-609 Katowice, ul. Lechicka 24		 Zarząd Dróg Wojewódzkich w Katowicach					
Biuro projektowe:		Integral Sp. z o.o. 40-467 Katowice, ul. 73 Pułki Piechoty 1 – pawilon E		 Integral Sp. z o.o.					
województwo:		śląskie	powiat:	raciborski	gmina:	Kuźnia Raciborska, Nedza	mięscowosc:	Kuźnia Raciborska, Nedza	
Umowa:		W/P/190613/2/1	Nr rys.:		PWS-D-02.1		Wymiar rys.:		
Data oprac.		STYCZEŃ 2021		Skala:		1:500		Przebudowa drogi wojewódzkiej nr 922 od km 0+000 do km 0+851 (Kuźnia Raciborska - Nedza)	
Projektował:		Imię i nazwisko		Rodzaj i nr upr.		Podpis		Przedmiot (nazwa) rysunku:	
Sprawdził:		Michał Sobczyk		SLK1448B/PDC006 spec. drogowy				PLAN SYTUACYJNY 2.1	
Kierownik zespołu:		Seweryn Pikoń		MAP0019/POC009 spec. drogowy					
Kierownik zespołu:		Marcin Olszowski		SLK0206P/WOM04 spec. modyfikacji		Stadium:		PROJEKT BUDOWLANY WSTĘPNY	

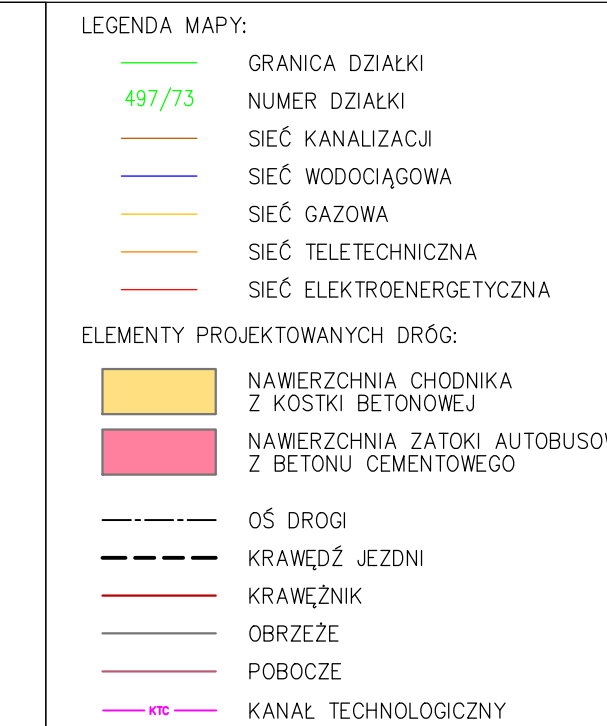

DROGA	KL	G
Vp=70	km/h	
Vm=90	km/h	



Inwestor:		Zarząd Dróg Wojewódzkich w Katowicach 40-609 Katowice, ul. Lechicka 24		 Zarząd Dróg Wojewódzkich w Katowicach	
Biuro projektowe:		Integral Sp. z o.o. 40-457 Katowice, ul. 73 Pułki Piechoty 1 - pawilon E		 Integral Sp. z o.o.	
województwo:	powiat:	gmina:	miejscowość:		
śląskie	raciborski	Kuźnica Raciborska, Nedza	Kuźnica Raciborska, Nedza		
Umowa:		Wymiar rys.:		Nazwa inwestycji	
WUP/190613/2/1		PWS-D-02.2		Przebudowa drogi wojewódzkiej nr 922 od km 0+000 do km 5+861 (Kuźnica Raciborska - Nedza)	
Data opisu:	Skala:				
STYCZEŃ 2021	1:500				
Imię i nazwisko		Rodzaj i nr in ur.		Podpis	
Michał Sobczyk		SLUKI/1408/PCOV06		[Podpis]	
Projektował:		SLUKI/1408/PCOV06 spec. drogowy		[Podpis]	
Sprawdzał:		MAP/10019/PCOV06 spec. drogowy		[Podpis]	
br. drogowy					
Severyn Piłkun					
Kierownik zespołu:	Maciej Olszowski	SLUK/0296/PWOM/04 spec. mostowa	Stadium:		PROJEKT BUDOWLANY WSTĘPNY

 


UL. RACIBORSKA
DROGA KL. G
Vp=70 km/h
Vm=90 km/h

UL. JANA PAWŁA II
DROGA KL. G
Vp=70 km/h
Vm=90 km/h

- LEGENDA MAPY:
- GRANICA DZIAŁKI
 - 497/73
 - SIEĆ KANALIZACJA
 - SIEĆ WODOCIĄGOWA
 - SIEĆ GAZOWA
 - SIEĆ TELETECHNICZNA
 - SIEĆ ELEKTROENERGETYCZNA
- ELEMENTY PROJEKTOWANYCH DRÓG:
- NAWERZCHNIA CHODNIKA Z KOSTKI BETONOWEJ
 - NAWERZCHNIA ZATOKI AUTOBUSOWEJ Z BETONU CEMENTOWEGO
 - OŚ DRÓG
 - KRAWĘDZ JEZDNI
 - KRAWĘŻNIK
 - OBRZEŻE
 - POBOCZE
 - KANAL TECHNOLOGICZNY

Inwestor: Zarząd Dróg Wojewódzkich w Katowicach 40-009 Katowice, ul. Lechicka 24		Zarząd Dróg Wojewódzkich w Katowicach	
Biuro projektowe: Integral Sp. z o.o. 40-467 Katowice, ul. 73 Pała Raciborskiego 1 - poziom E			
województwo: śląskie	powiat: raciborski	gmina: Kuznia Raciborska, Nędza	mięscowosc: Kuznia Raciborska, Nędza
Umowa: W/P/190613/2/1	Nr rys.: PWS-D-02.3	Wymiar rys.: Skala: 1:500	Nazwa inwestycji: Przebudowa drogi wojewódzkiej nr 922 od km 0+000 do km 5+861 (Kuznia Raciborska - Nędza)
Data oprac.: STYCZEN 2021	Imię i nazwisko: Michał Sobczyk	Rodzaj i nr upr.: SLK/L08B/POOD/06	Podpis:
Projektował: br./drogowa	Michał Sobczyk	SLK/L08B/POOD/06	Spec. drogowa
Sprawdzał: br./drogowa	Seweryn Płon	MAP/0015/POOD/09	Spec. drogowa
Kierownik zespołu: Marcin Olszowski	SLK/0036/PWOM/04	Spec. technol.	Stadium: PROJEKT BUDOWLANY WSTĘPNY

 

UL. JANA PAWŁA II
DROGA KL G
Vp=70 km/h
Vm=90 km/h

- LEGENDA MAPY:
- GRANICA DZIAŁKI
 - 497/73
 - SIĘĆ KANALIZACJA
 - SIĘĆ WODOCIĄGOWA
 - SIĘĆ GAZOWA
 - SIĘĆ TELETECHNICZNA
 - SIĘĆ ELEKTROENERGETYCZNA
- ELEMENTY PROJEKTOWANYCH DRÓG:
- NAWIERZCHNIA CHODNIKA Z KOSTKI BETONOWEJ
 - NAWIERZCHNIA ZATOKI AUTOBUSOWEJ Z BETONU CEMENTOWEGO
 - OŚ DRÓG
 - KRAWĘDZ JEZDNI
 - KRAWĘDNIK
 - OBRIEZE
 - POBOCZE
 - KANAL TECHNOLOGICZNY

Inwestor: Zarząd Dróg Wojewódzkich w Katowicach 40-609 Katowice, ul. Lechicka 24		Zarząd Dróg Wojewódzkich w Katowicach	
Biuro projektowe: Integral Sp. z o.o. 40-487 Katowice, ul. T. P. Północy 1 - pawilon E		Integral Sp. z o.o.	
województwo: śląskie	powiat: raciborski	gmina: Kuźnia Raciborska, Nędza	mięscynowic: Kuźnia Raciborska, Nędza
Umowa: W/P/190613/2/1	Nr rys.: PWS-D-02.4	Wymiar rys.: A4	Nazwa inwestycji: Przebudowa drogi wojewódzkiej nr 922 od km 0+000 do km 0+451 (Kuźnia Raciborska - Nędza)
Data opisu: STYCZEN 2021	Skala: 1:500	Podpis: S. P. K.	Przedmiot (nazwa) rysunku: PLAN SYTUACYJNY 2.4
Projektował: tr. drogowy Seweryn Pikoń	Specjalista: SLK/1498/POOD08 spec. drogowy MAP/0013/POOD09 spec. drogowy	Podpis: S. P. K.	
Nazwisko zespół:	Marcin Olszowski	SLK/0013/PAW/04 spec. techniczny	Stadium: PROJEKT BUDOWLANY WSTĘPNY




- LEGENDA MAPY:
- GRANICA DZIAŁKI
 - NUMER DZIAŁKI
 - SIĘĆ KANALIZACyjNA
 - SIĘĆ WODOCIĄGOWA
 - SIĘĆ GAZOWA
 - SIĘĆ TELETECHNICZNA
 - SIĘĆ ELEKTROENERGETYCZNA
- ELEMENTY PROJEKTOWANYCH DRÓG:
- NAWIERZCHNIA CHODNIKA
 - NAWIERZCHNIA ZATOKI AUTOBUSOWEJ
 - Z KOSTKI BETONOWEJ
 - Z BETONU CEMENTOWEGO
- OS DROGI
- KRAWEŹ JEZDNI
- KRAWEŹNIK
- OBRZEŻE
- PODCZE
- KANAL TECHNOLOGICZNY

Inwestor: Zarząd Dróg Wojewódzkich w Katowicach 40-608 Katowice, ul. Lechicka 24			 Zarząd Dróg Wojewódzkich w Katowicach		
Biuro projektowe: Integral Sp. z o.o. 40-487 Katowice, ul. T3 Pułku Piechoty 1 - pawilon E			 Integral Sp. z o.o.		
województwo: śląskie	powiat: raciborski	gmina: Kuźnia Raciborska, Nedza	miejscowość: Kuźnia Raciborska, Nedza		
Umowa: WI/PI/190613/2/1	Nr rys.: PWS-D-02.5	Wymiar rys.: Skala:	Nazwa inwestycji: Przebudowa drogi wojewódzkiej nr 922 od km 0+000 do km 5+861 (Kuźnia Raciborska - Nedza)		
Data oparcia: STYCZEŃ 2021	Rodzaj i nr upr.: 1:500	Podpis:	Przedmiot (nazwa) rysunku:		
Projektował: dr inż. Michał Sobczyk	SLK1408/POOD06 spec. drogowy		PLAN SYTUACYJNY 2.5		
Sprawił: dr inż. Seweryn Płot	MAP0019/POOD09 spec. drogowy				
Kierownik: Zespół: Marcin Olszowski	SLK02296/PNOM04 spec. inżynierska		Stadium: PROJEKT BUDOWLANY WSTĘPNY		



- LEGENDA MAPY:
- GRANICA DZIAŁKI
 - 497/73
 - SIEĆ KANALIZACJI
 - SIEĆ WODOCIECIOWA
 - SIEĆ GAZOWA
 - SIEĆ TELEFONICZNA
 - SIEĆ ELEKTROENERGETYCZNA
- ELEMENTY PROJEKTOWANYCH DRÓG:
- NAWIERZCHNIA CHODNIKA Z KOSTKI BETONOWEJ
 - NAWIERZCHNIA ZATOKI AUTOBUSOWEJ Z BETONU CEMENTOWEGO
 - OS DROGI
 - KRAWIECZ JEZNI
 - KRAWIECZNIK
 - OBRODZE
 - POBODZE
 - KANAL TECHNOLOGICZNY

Inwestor: Zarząd Dróg Wojewódzkich w Katowicach 40-609 Katowice, ul. Lechicka 24		Zarząd Dróg Wojewódzkich w Katowicach	
Biuro projektowe: Integral Sp. z o.o. 40-467 Katowice, ul. 75 Pała Piastów 1 - pawilon E		Integral	
województwo: śląskie	powiat: raciborski	gmina: Kuznia Raciborska, Nędza	mięscowosc: Kuznia Raciborska, Nędza
Umowa: W/P/190613/2/1	Nr rys.: PWS-D-02.6	Wymiar rys.: Skala: 1:500	Nazwa inwestycji: Przebudowa drogi wojewódzkiej nr 922 od km 0+000 do km 5+881 (Kuznia Raciborska - Nędza)
Data opisy: STYCZEŃ 2021	Imię i nazwisko: Michał Sobczyk	Rodzaj i nr upr.: SLK/1498/POOD/06 spec. drogowy	Podpis: S.P.K.
Projektował: tyl drogowy	Sprawdził: tyl drogowy	MAP/0019/POOD/09 spec. drogowy	Przedmiot (nazwa) rysunku: PLAN SYTUACYJNY Z 6
Kierownik zespołu: Marcin Olewski	SLK/0206/PWOM/04 Spec. morsowa	Stadium: PROJEKT BUDOWLANY WSTĘPNY	

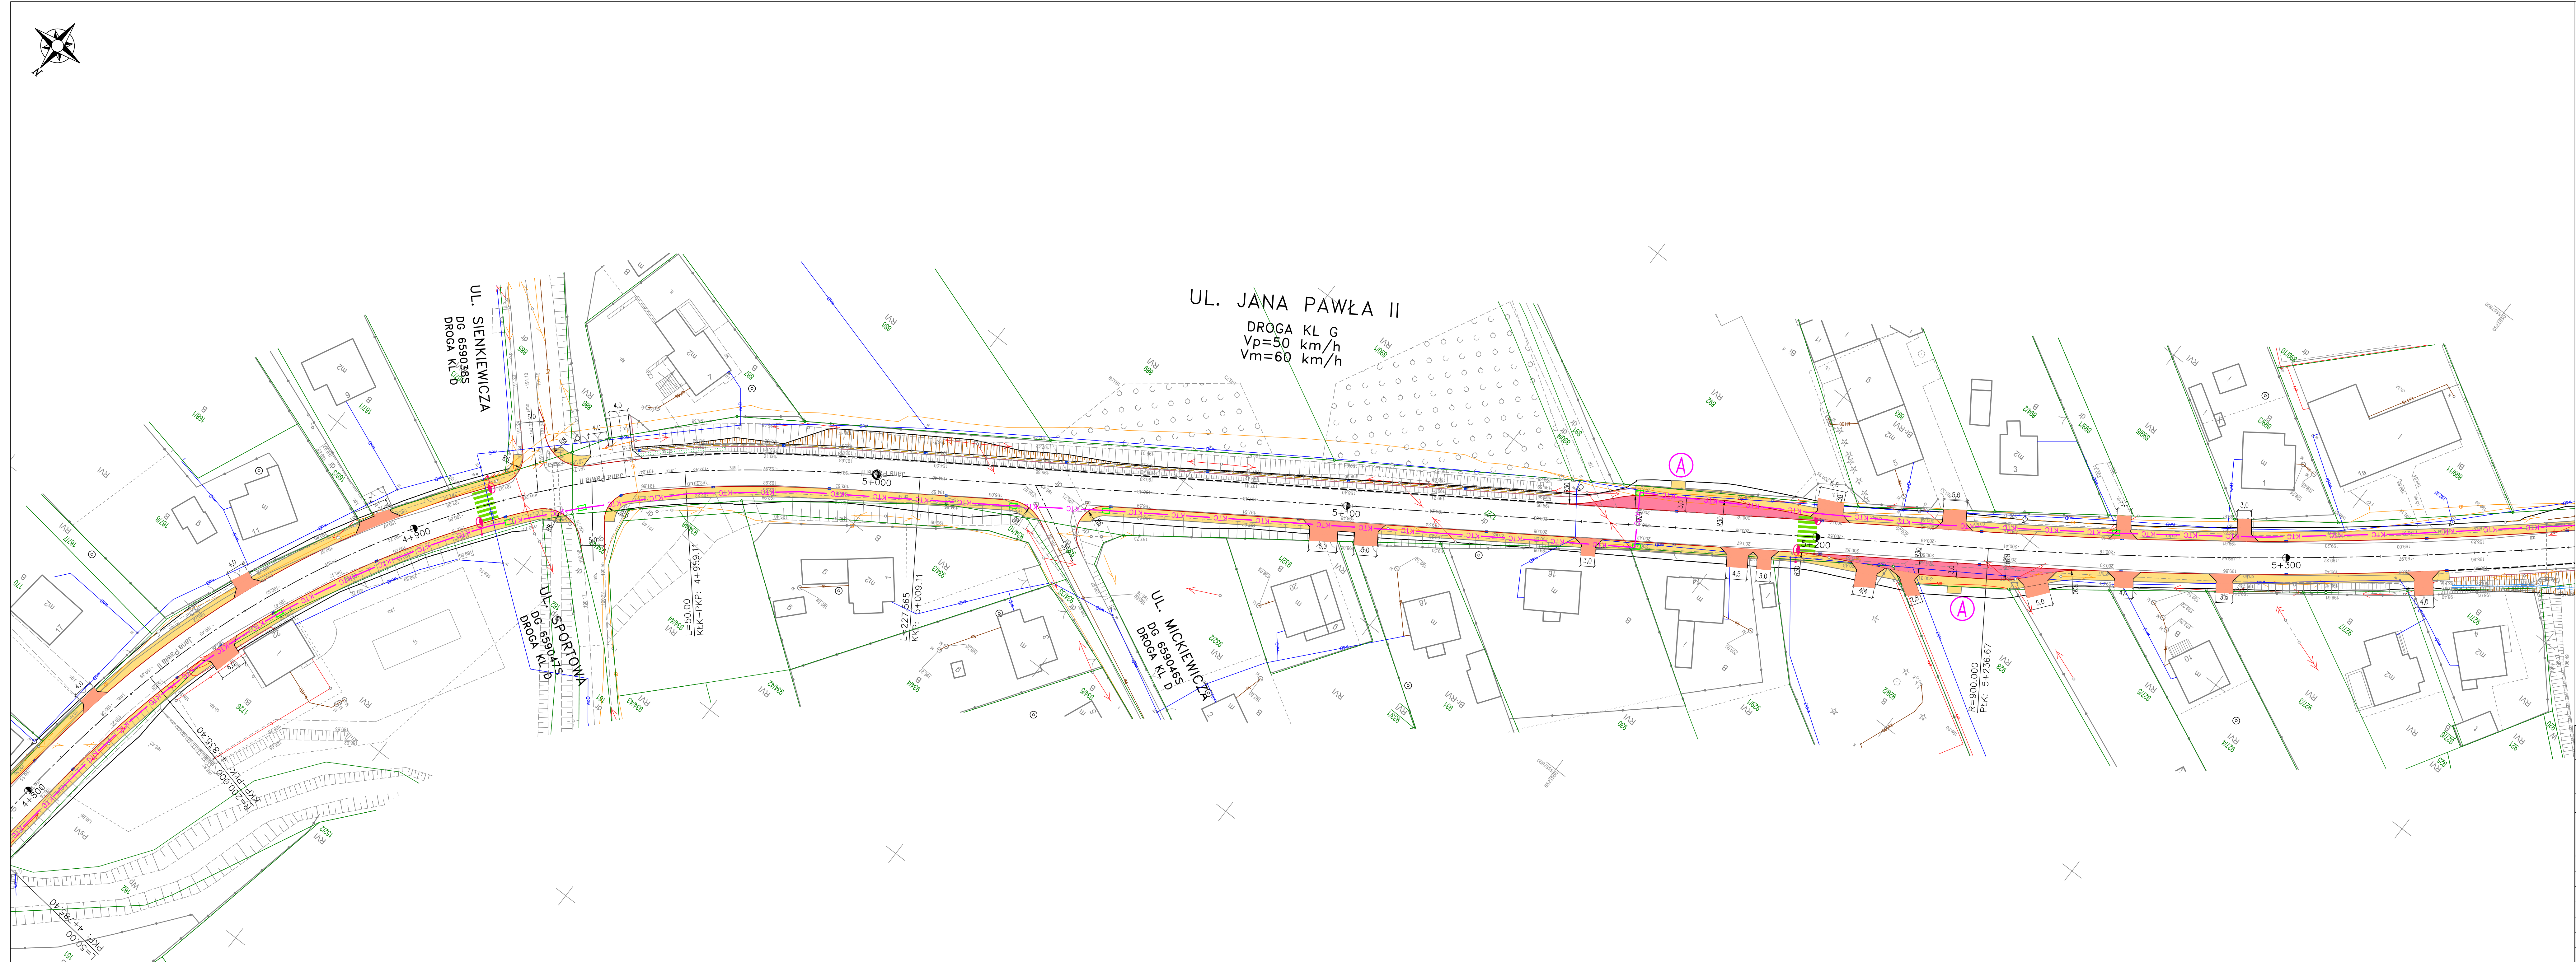

LEGENDA MAPY:

- GRANICA DZIAŁKI
- NUMER DZIAŁKI
- SEĆ KANALIZACJA
- SEĆ WODOCIĄGOWA
- SEĆ GAZOWA
- SEĆ TELETECHNICZNA
- SEĆ ELEKTROENERGETYCZNA

ELEMENTY PROJEKTOWANYCH DRÓG:

- NAWERZCHNIA CHODNIKA Z KOSTKI BETONOWEJ
- NAWERZCHNIA ZATOKI AUTOBUSOWEJ Z BETONU CEMENTOWEGO
- OŚ DROGI
- KRAWĘDŹ JEZDNI
- KRAWĘŻNIK
- OBRZEŻE
- POBOCZE
- KANAŁ TECHNOLOGICZNY

Inwestor:		Zarząd Dróg Wojewódzkich w Katowicach 40-609 Katowice, ul. Lechicka 24			
Biuro projektowe:		Integral Sp. z o.o. 40-487 Katowice, ul. 73 Pułku Piechoty 1 - pawilon E			
województwo:	śląskie	powiat:	raciborski	gmina:	Kuźnia Raciborska, Nędza
Umowa:	WI/P/190613/2/1	Nr rys.:	PWS-D-02.7	Wymiar rys.:	1:500
Data oprac.:	STYCZEŃ 2021	Skala:	1:500	Przedmiot (nazwa) rysunku:	
Projektował:	Michał Sobczyk	Rodzaj i nr upr.:	SLK/1498/POOD/06 spec. drogowy	PLAN SYTUACYJNY 2.7	
Sprawił:	Seweryn Pikoń	MAP/0018/POOD/09 spec. drogowy			
Kierownik zespołu:	Marcin Olszowski	SLK/0286/PWOM/04 spec. mostowa			
Stadium:				PROJEKT BUDOWLANY WSTĘPNY	



LEGENDA MAPY:

GRANICA DZIAŁKI

497/73

NUMER DZIAŁKI

497/73

SIĘĆ KANALIZACJA

SIĘĆ WODOCIĄGOWA

SIĘĆ GAZOWA

SIĘĆ TELETECHNICZNA

SIĘĆ ELEKTROENERGETYCZNA

ELEMENTY PROJEKTOWANYCH DRÓG:

NAWIERZCHNIA CHODNIKA Z KOSTKI BETONOWEJ

NAWIERZCHNIA ZATOKI AUTOBUSOWEJ Z BETONU CEMENTOWEGO

OS DROGI

KRAWĘDZ JEZDNI

KRAWĘDNIK

OBRZEŻE

POBOCZE

KANAL TECHNOLOGICZNY

Inwestor:		Zarząd Dróg Wojewódzkich w Katowicach 40-609 Katowice, ul. Lechicka 24			
Biuro projektowe:		Integral Sp. z o.o. 40-467 Katowice, ul. 73 Pułku Piechoty 1 - pawilon E			
województwo:	śląskie	powiat:	raciborski	gmina:	Kuźnia Raciborska, Nędza
Umowa:	W/190613/2/1	Nr rys.:	PWS-D-02.8	Wymiar rys.:	1:500
Data oprac.:	STYCZEŃ 2021	Skala:	1:500	Przedmiot (nazwa) rysunku:	
Projektował:	Michał Sobczyk	Rodzaj i nr upr.:	SLK/1488/POOD/06	PLAN SYTUACYJNY 2.8	
Sprawił:	Seweryn Pikoń	spec. drogowy	MAP/003/POOD/09		
Kierownik zespołu:		Marcin Olszowski	SLK/0286/PWOM/04	Stadium: PROJEKT BUDOWLANY WSTĘPNY	