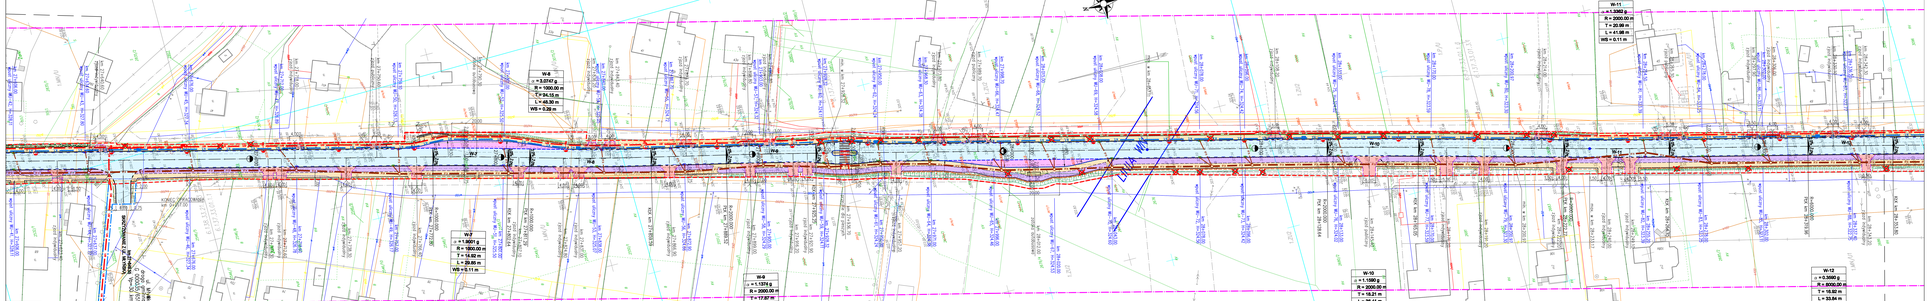

LEGENDA:

- Linia rozgraniczająca projektowany pas drogowy DW 793
- Linia rozgraniczająca strefę kolizyjną
- Granica terenu z ograniczeniem w korzystaniu z nieruchomości
- Granica działki ewidencyjnej mapy
- Granica działek
- Numery działek
- Numery działek po podziale
- Granica budynku
- Proj. osi jezdni geometrycznej drogi
- Proj. krawężnik betonowy
- Proj. obrzeże krawężnik betonowy najazdowy
- Proj. krawężnik granitowy wlepiony
- Proj. krawężnik granitowy
- Proj. obrzeże krawężnik granitowy
- Proj. krawężnik/ściek drogi
- Proj. ściek przykrawężnikowy
- Proj. obrzeże betonowe
- Proj. palisada
- Proj. ukształtowanie zjazdu – krawężnik wlepiony
- Proj. ogrodzenie segmentowe (I-12)
- Proj. balustrada (I-11a)
- Proj. słupki blokujące (I-12)
- Proj. bariera stalowa min. H1, min W4, A
- Przebudowa ogrodzenia
- Proj. zieleń
- Proj. sposób poprzeczny
- Proj. nawierzchnia jezdni z SMA do KR6
- Proj. nawierzchnia jezdni z SMA do KR2
- Proj. nawierzchnia chodnika, wyspy dzielącej z kostki betonowej szarej
- Proj. nawierzchnia zatok autobusowej z kostki granitowej
- Proj. nawierzchnia zjazdów, miejsc postojowych oraz ogrodu dla pieszych z kostki betonowej czerwonej
- Proj. nawierzchnia ciągu pieszo-rowerowego z kostki betonowej szarej i czerwonej
- Proj. nawierzchnia ścieżki rowerowej z kostki betonowej czerwonej (betonowej)
- Proj. skarpa umocniona o pochyleniu 1:1
- Proj. makroreliefu terenu
- Proj. płyty integracyjne z wgłębnikami
- Proj. obiekty inżynierskie (przepusty)
- Proj. ⊕ skarpa umocniona o pochyleniu 1:1
- Proj. skarpa o pochyleniu 1:1.5
- Elementy oznakowania poziomego
- Otoczenie istniejących drzew
- Projektowany wpust krawężnikowo – podłużny kanalizacji deszczowej
- Projektowany wpust ściekowy kanalizacji deszczowej
- Proj. palisada betonowa
- Drzewo zlikwidowane
- Drzewo przeznaczone do wycinki

ISTNIEJĄCE SIEĆ UZBROJENIA TERENU

- istniejąca sieć kanalizacji
- istniejąca sieć/ściek energetyczne
- istniejąca sieć/ściek telefoniczne
- istniejąca sieć/ściek wodociągowe
- istniejąca sieć/ściek gazowe

PROJEKTOWANE SIEĆ UZBROJENIA TERENU

BRANŻA ELEKTROENERGETYCZNA

- Projektowana latarnia oświetleniowa
- Projektowany słup energetyczny
- Projektowana kablowa linia energetyczna
- Projektowana napowietrzna linia energetyczna
- istniejąca sieć do likwidacji

BRANŻA SANITARNA: KANALIZACJA DESZCZOWA

- Projektowana kanalizacja deszczowa
- Projektowana studzienka kanalizacji deszczowej

BRANŻA SANITARNA: SIEĆ GAZOWA

- Projektowana sieć gazowa
- istniejąca sieć do likwidacji

BRANŻA TELETECHNICZNA: TELETECHNIKA

- Projektowana sieć teletechniczna
- istniejąca sieć do likwidacji

BRANŻA TELETECHNICZNA: KANAŁ TECHNOLOGICZNY

- Projektowany kanał technologiczny
- Projektowana rura osłonowa

SCHEMAT ZRAZU ARKUSZY

Rys. nr CDDKIERT/TEKA

1	2	3	4
5	6	7	8
9	10	11	12
13	14	15	16

LEGENDA ARKUSZY

ARKUSZ	opis zmiany przedmiotowej dokumentacji
A-01 DO A-04	arkusz mapy zasadniczej
A-05 DO A-08	arkusz mapy zasadniczej
A-09 DO A-12	
A-13 DO A-16	

"Na wniosek ZD Katowice – brak mapy zasadniczej w formacie .dwg, w związku z tym mapa do projektowania (A-1 do A-16) jest tylko informacyjną w formacie .dwg/.pdf."

"Opinia z art. 18 ust.2 pkt.9 ustawy z dnia 27 marca 2003 r. o planowaniu i zagospodarowaniu przestrzennym (Dz. U. z 2003 r. Nr 80, poz. 717 z późn. zm.) – Brak konieczności uzyskania opinii."

"Na podstawie art. 29 ust. 1 ustawy z dnia 7 lipca 1994 r. Prawo budowlane (Dz. U. z 2013 r. poz. 1409 z późn. zm.) – Brak konieczności uzyskania decyzji o pozwoleniu na budowę."

ZMIANA:	OPIS ZMIANY:	DATA ZMIANY:

BIURO PROJEKTÓW: AUTOSTRADA II Spółka z o.o.
40-467 Katowice, ul. 73 Pułku Piechoty 1
tel./fax. 032 728-28-28 728-21-41
e-mail: biuro@autostrada2.pl

INWESTOR:

Zarząd Dróg Wojewódzkich w Katowicach
Ul. Lechicka 24, 40-609 Katowice

OBIEKT: Rozbudowa drogi wojewódzkiej nr 793 Żorki-Myszków od km 26+975 do km 32+406 w ramach przedsięwzięcia pod nazwą: "Przebudowa drogi wojewódzkiej nr 793 Żorki-Myszków od km 26+975 do km 32+406".

OBIEKT:	DROGA		NR ZAGAWA:		0086
STADIUM:	PZT	DATA:	07.2015	NR KOMPL.:	
SKALA:	1:500	NR RYSUNKU:			
BRANŻA:	DROGOWA		0/0086/PZT/02.2		
TYTUŁ RYSUNKU:	PROJEKT ZAGOSPODAROWANIA TERENU ark. 2/9				

FUNKCJA:	TYTUŁ, IMIĘ, NAZWISKO:	SPECJALNOŚĆ:	NR UPRAWNIEŃ:	PODPIS:
PROJEKTANT	mgr inż. Łukasz Musioł	drogowa	SLK/BOK/POD/11	
ASYSTENT PROJ.	mgr inż. Adam Wojcarek	–	–	
ASYSTENT PROJ.	–	–	–	
SPRAWDZIŁ	inż. Ewa Augustyniewicz			

Projekt, Dokumentacja, Wzory, Zestawienia, Obliczenia, Kosztorysy, Opinie, Ekspertyzy, Plany, Mapy, Szkice, Rysunki, Fotografie, Materiały, Dane, Informacje, Wyliczenia, Wyceny, Wyceny, Wyceny