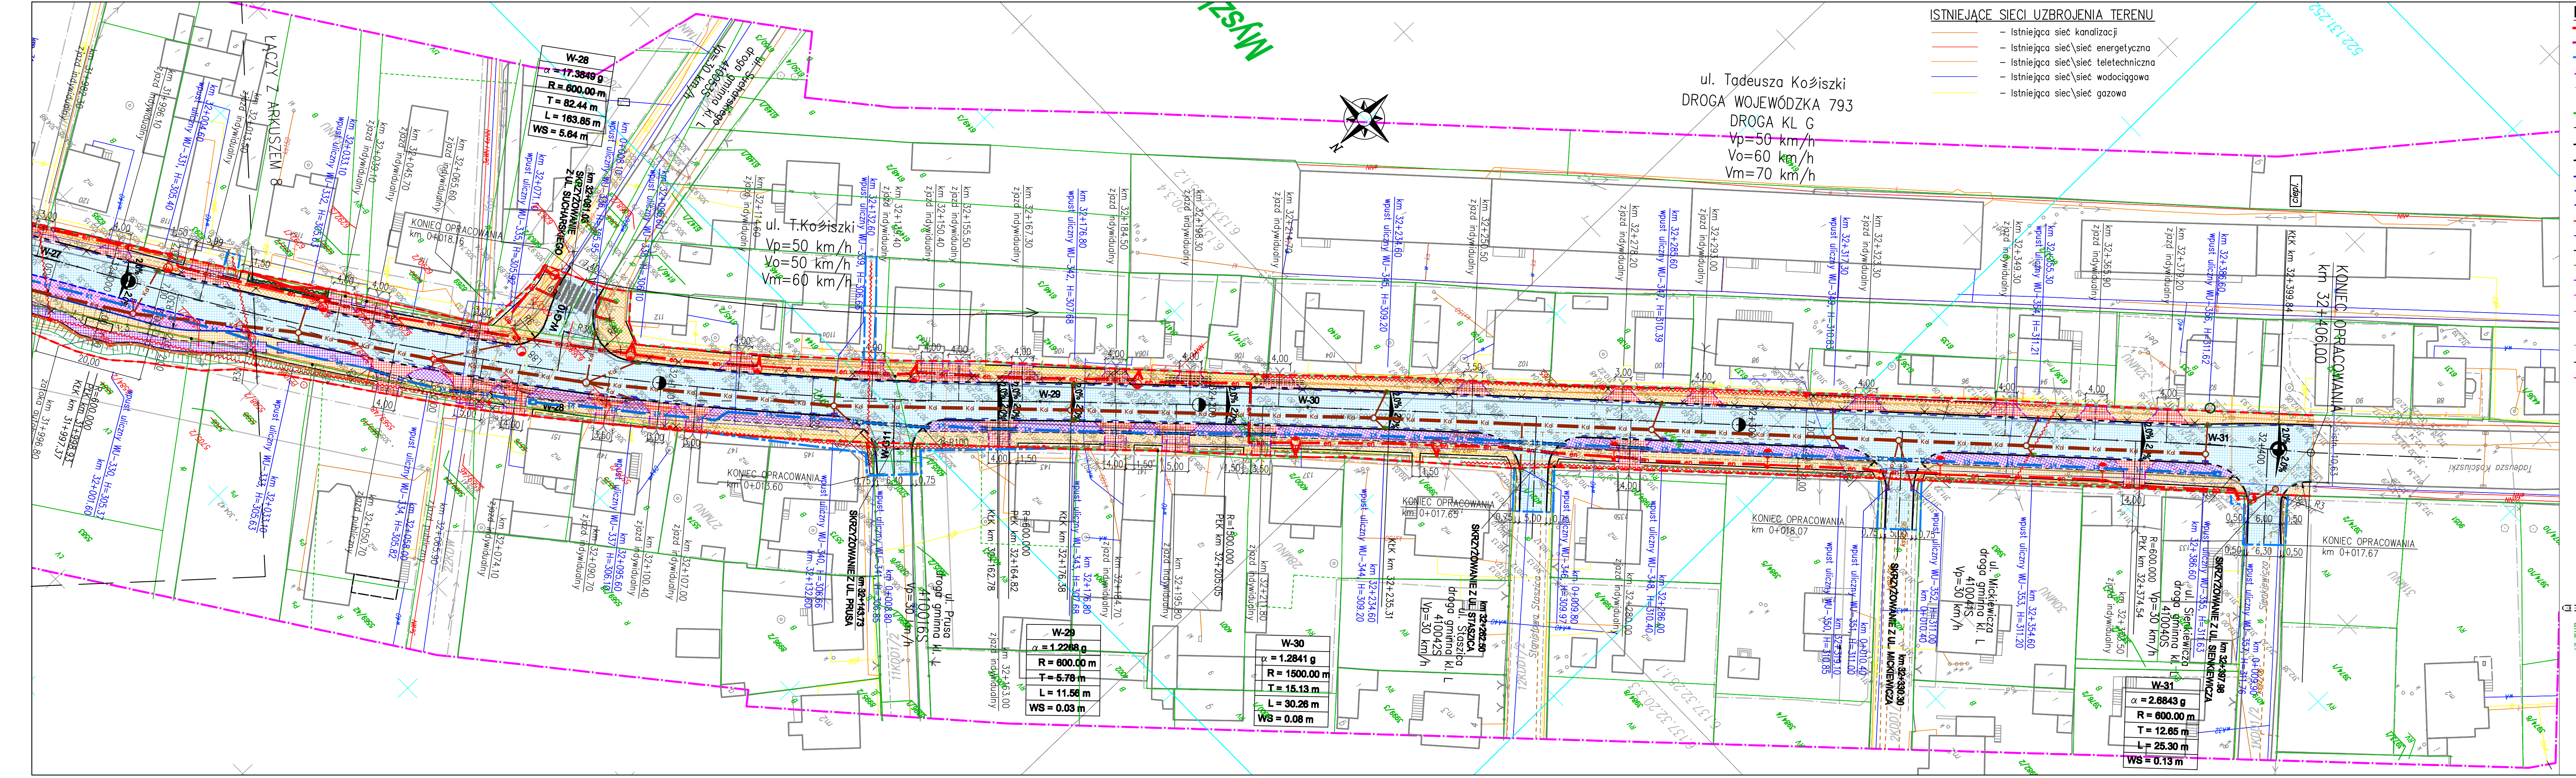

ISTNIEJĄCE SIECI UZBROJENIA TERENU
- Istniejąca sieć kanalizacji
- Istniejąca sieć\sieć energetyczna
- Istniejąca sieć\sieć teletechniczna
- Istniejąca sieć\sieć wodociągowa
- Istniejąca siec\sieć gazowa

LEGENDA:

- Linia rozgraniczająca projektowany pas drogowy DW 793
- Linia rozgraniczająca dróg innej kategorii
- Granica terenu z ograniczeniem w korzystaniu z nieruchomości
- Granica aktualizacji mapy
- Granice działek
- 511/4 – Numery działek 3085/2 ~~3085~~ – Numery działek po podziale
- Granica obrębu
- Proj. oś\oś geometryczna drogi
- Proj. kraw\krawężnik betonowy
- Proj. obniżony kraw\krawężnik betonowy najazdowy
- Proj. kraw\krawężnik granitowy wtopiony
- Proj. kraw\krawężnik granitowy
- Proj. obniżony kraw\krawężnik granitowy
- Proj. krawędź\krawędź drogi
- Proj. ściek przykrawężnikowy
- Proj. obrzeże betonowe
- Proj. pobocze
- Proj. obramowanie zjazdu – kraw\krawężnik wtopiony
- Proj. ogrodzenie segmentowe U-12a
- Proj. balustrada U-11a
- Proj. słupki blokujące U-12c
- Proj. bariera stalowa min. H1, max W4, A
- Przebudowa ogrodzenia
- Proj. dren
- 2% 2% – Proj. spadek poprzeczny
- Proj. nawierzchnia jezdni z SMA dla KR6
- Proj. nawierzchnia jezdni z SMA dla KR2
- Proj. nawierzchnia chodnika, wyspy dzielącej z kostki betonowej szarej
- Proj. nawierzchnia zatoki autobusowej z kostki granitowej
- Proj. nawierzchnia zjazdów, miejsc postojowych oraz azyli dla pieszych z kostki betonowej czerwonej
- Proj. nawierzchnia ciągu pieszo-rowerowego z kostki betonowej szarej bezfazowej
- Proj. nawierzchnia ścieżki rowerowej z kostki betonowej czerwonej bezfazowej
- Proj. skarpa umocniona o pochyleniu 1:1
- Proj. makroniwelacja terenu
- Proj. płyty integracyjne z wypustkami
- Proj. obiekty inżynierskie (przepusty)
- Proj. rów trapezowy umocniony o pochyleniu 1:1
- Proj. skarpa o pochyleniu 1:1.5
- Elementy oznakowania poziomego
- Obramowanie istniejących drzew
- Projektowany wpust kraw\krawężnikowo – jezdniowy kanalizacji deszczowej
- Projektowany wpust zwykły kanalizacji deszczowej
- Proj. palisada betonowa
- Drzewo zinwentaryzowane
- Drzewo przeznaczone do wycinki

PROJEKTOWANE SIECI UZBROJENIA TERENU

BRANŻA ELEKTROENERGETYCZNA
- Projektowana latarnia oświetleniowa
- Projektowany słup energetyczny
- en – Projektowana kablowa linia energetyczna
- Projektowana napowietrzna linia energetyczna
- Istniejąca sieć do likwidacji

BRANŻA SANITARNA: KANALIZACJA DESZCZOWA
- Kd – Projektowana kanalizacja deszczowa
- Projektowana studzienka kanalizacji deszczowej

BRANŻA SANITARNA: SIEĆ GAZOWA
- GAS – Projektowana sieć gazowa

BRANŻA TELETECHNICZNA: TELETECHNIKA
- tel – Projektowana sieć teletechniczna
- Istniejąca sieć do likwidacji

BRANŻA TELETECHNICZNA: KANAŁ TECHNOLOGICZNY
- kt – Projektowany kanał technologiczny

BRANŻA SANITARNA: SIEĆ WODOCIĄGOWA
- W – Projektowana sieć wodociągowa
- Projektowana rura ochronna

SCHEMAT UKŁADU ARKUSZY:

Rys. nr D/0086/PZT/02.x

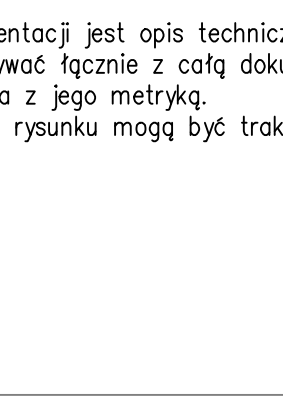

LEGENDA MPZP:

LEGENDA:
- pp1328 punkty osnowy geodezyjnej podlegające ochronie
- 6.137.32.20.3.3 sekcja układu 2000
- 522.131.252.4 sekcja układu 1965

ZUDP:
ks92/06
kd92/06

Nie wyklucza się istnienia w terenie innych nie wykazanych na niniejszej mapie urządzeń podziemnych, które nie były zgłoszone do inwentaryzacji lub o których brak jest informacji w instytucjach branżowych.

"Zgodnie z art. 18 ustawy z dnia 17 maja 1989r. Prawo geodezyjne i kartograficzne (Dz. U. Nr 240, poz. 2027 z późn. zm.) rozpowszechnianie, rozprowadzanie oraz reprodukowanie w celu rozpowszechniania i rozprowadzania niniejszej mapy wymaga zezwolenia Starosty Myszkowskiego"

"STAROSTA MYSZKOWSKI
Wydział Geodezji i Kartografii
Powiatowy Ośrodek Dokumentacji
Geodezyjnej i Kartograficznej
W obszarze oznaczonym linią .... dokonano aktualizacji treści mapy zasadniczej. Dokumenty z pomiaru
M-ów 16.05.2012
pod nr .... Niniejsza mapa może służyć do celów projektowych. Projektowane obiekty budowlane wymagające pozwolenia na budowę podlegają wytyczeniu i inwentaryzacji powykonawczej przez jednostki uprawnione do wykonywania prac geodezyjnych
M-ów 16.05.2012
(miejscowość i data)
(imię i nazwisko, podpis, stanowisko służbowe osoby upoważnionej)"
Inspektor
w Wydziale Geodezji i Kartografii

UWAGI:
1. Integralną częścią dokumentacji jest opis techniczny.
2. Niniejszy rysunek rozpatrywać łącznie z całą dokumentacją.
3. Treść rysunku jest zgodna z jego metryką.
4. Inne obiekty pokazane na rysunku mogą być traktowane jedynie informacyjnie.

ZMIANA	OPIS ZMIANY	DATA ZMIANY

BIURO PROJEKTOWE:

AUTOSTRADA II Spółka z o.o.
BIURO PROJEKTÓW
40-467 Katowice, ul. 73 Pułku Piechoty 1
tel./fax. 032 735-20-55 735-21-41
e-mail: biuro@autostradaII.pl

INWESTOR:

Zarząd Dróg Wojewódzkich
w Katowicach
Ul. Lechicka 24, 40-609 Katowice

ZADANIE:

Rozbudowa drogi wojewódzkiej nr 793 Żarki-Myszków od km 26+975 do km 32+406 w ramach przedsięwzięcia pod nazwą: "Przebudowa drogi wojewódzkiej nr 793 Żarki-Myszków od km 26+975 do km 32+406"

OBIEKT:	DROGA			NR ZADANIA	0086
STADIUM:	PZT	DATA:	07.2015	NR KOMPL.	
SKALA:	1:500	NR RYSUNKU: D/0086/PZT/02.9			
BRANŻA:	DROGOWA				

TYTUŁ RYSUNKU:

PROJEKT ZAGOSPODAROWANIA TERENU ark. 9/9

FUNKCJA:	TYTUŁ, IMIĘ, NAZWISKO:	SPECJALNOŚĆ:	NR UPRAWNIEŃ:	PODPIS:
PROJEKTANT	mgr inż. Łukasz Musioł	drogowa	SLK/3636/POOD/11	
ASYSTENT PROJ.	mgr inż. Adam Mazurek	–	–	
ASYSTENT PROJ.	–	–	–	
SPRAWDZIŁ	inż. Ewa Augustynowicz	konstr.-inż. w zakresie dróg	201/80 SLK/BD/4485/01	

Niniejsza dokumentacja stanowi własność firmy AUTOSTRADA II Sp. z o.o. Wszelkie prawa zastrzeżone. Udostępnianie osobom trzecim lub kopiowanie metodami mechanicznymi i elektronicznymi wymaga pisemnej zgody biura AUTOSTRADA II Sp. z o.o.